

# 区画詳細図(Eブロック)

契約済 61 予約 0

Eブロック詳細(61区画)


1区画面積:5.238m<sup>2</sup>

■永代使用料 400,000円

■永代管理料 60,000円

■契約時に必要なもの

- ①契約者 認印
- ②契約者 住民票(本籍記載分)

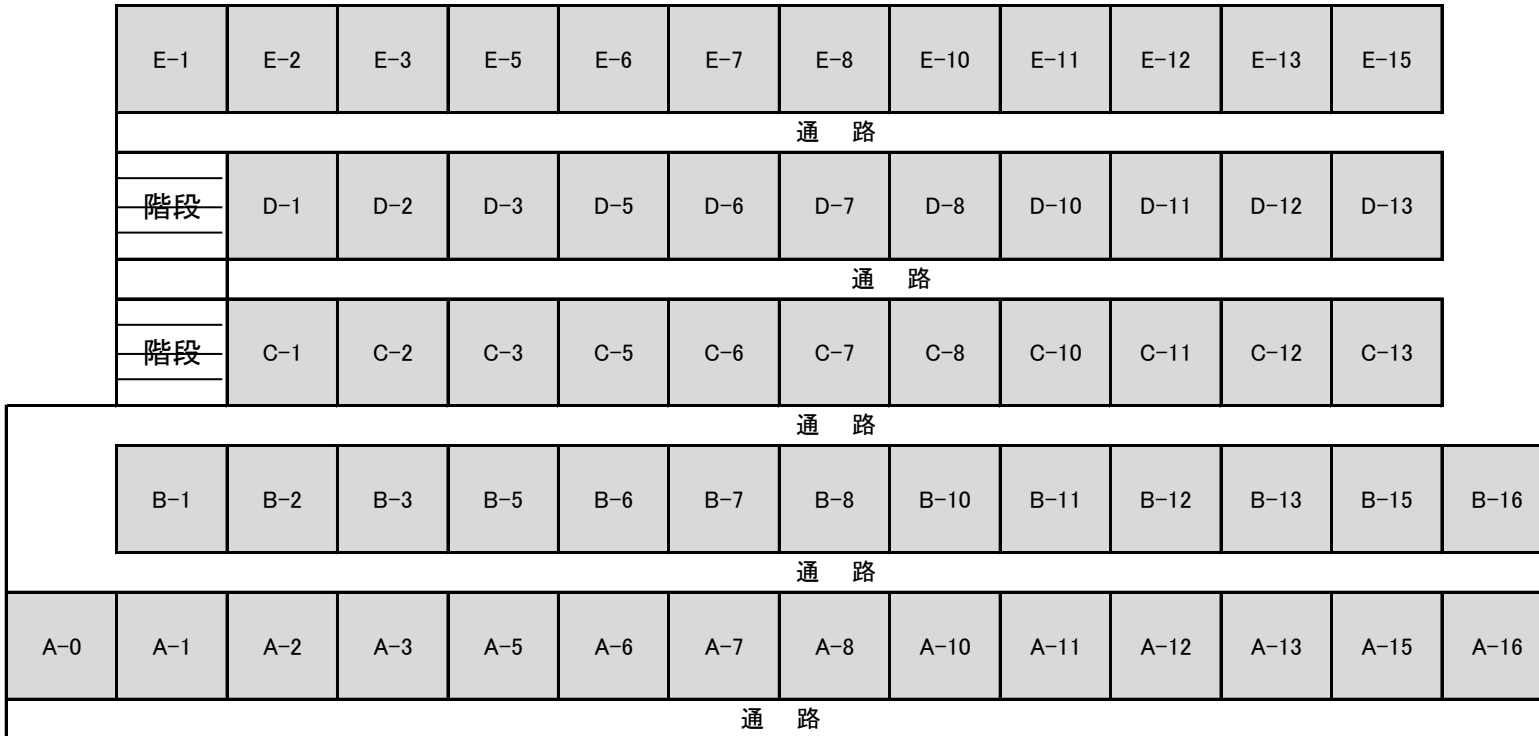

道路(進入路)

F、Gへ ⇒